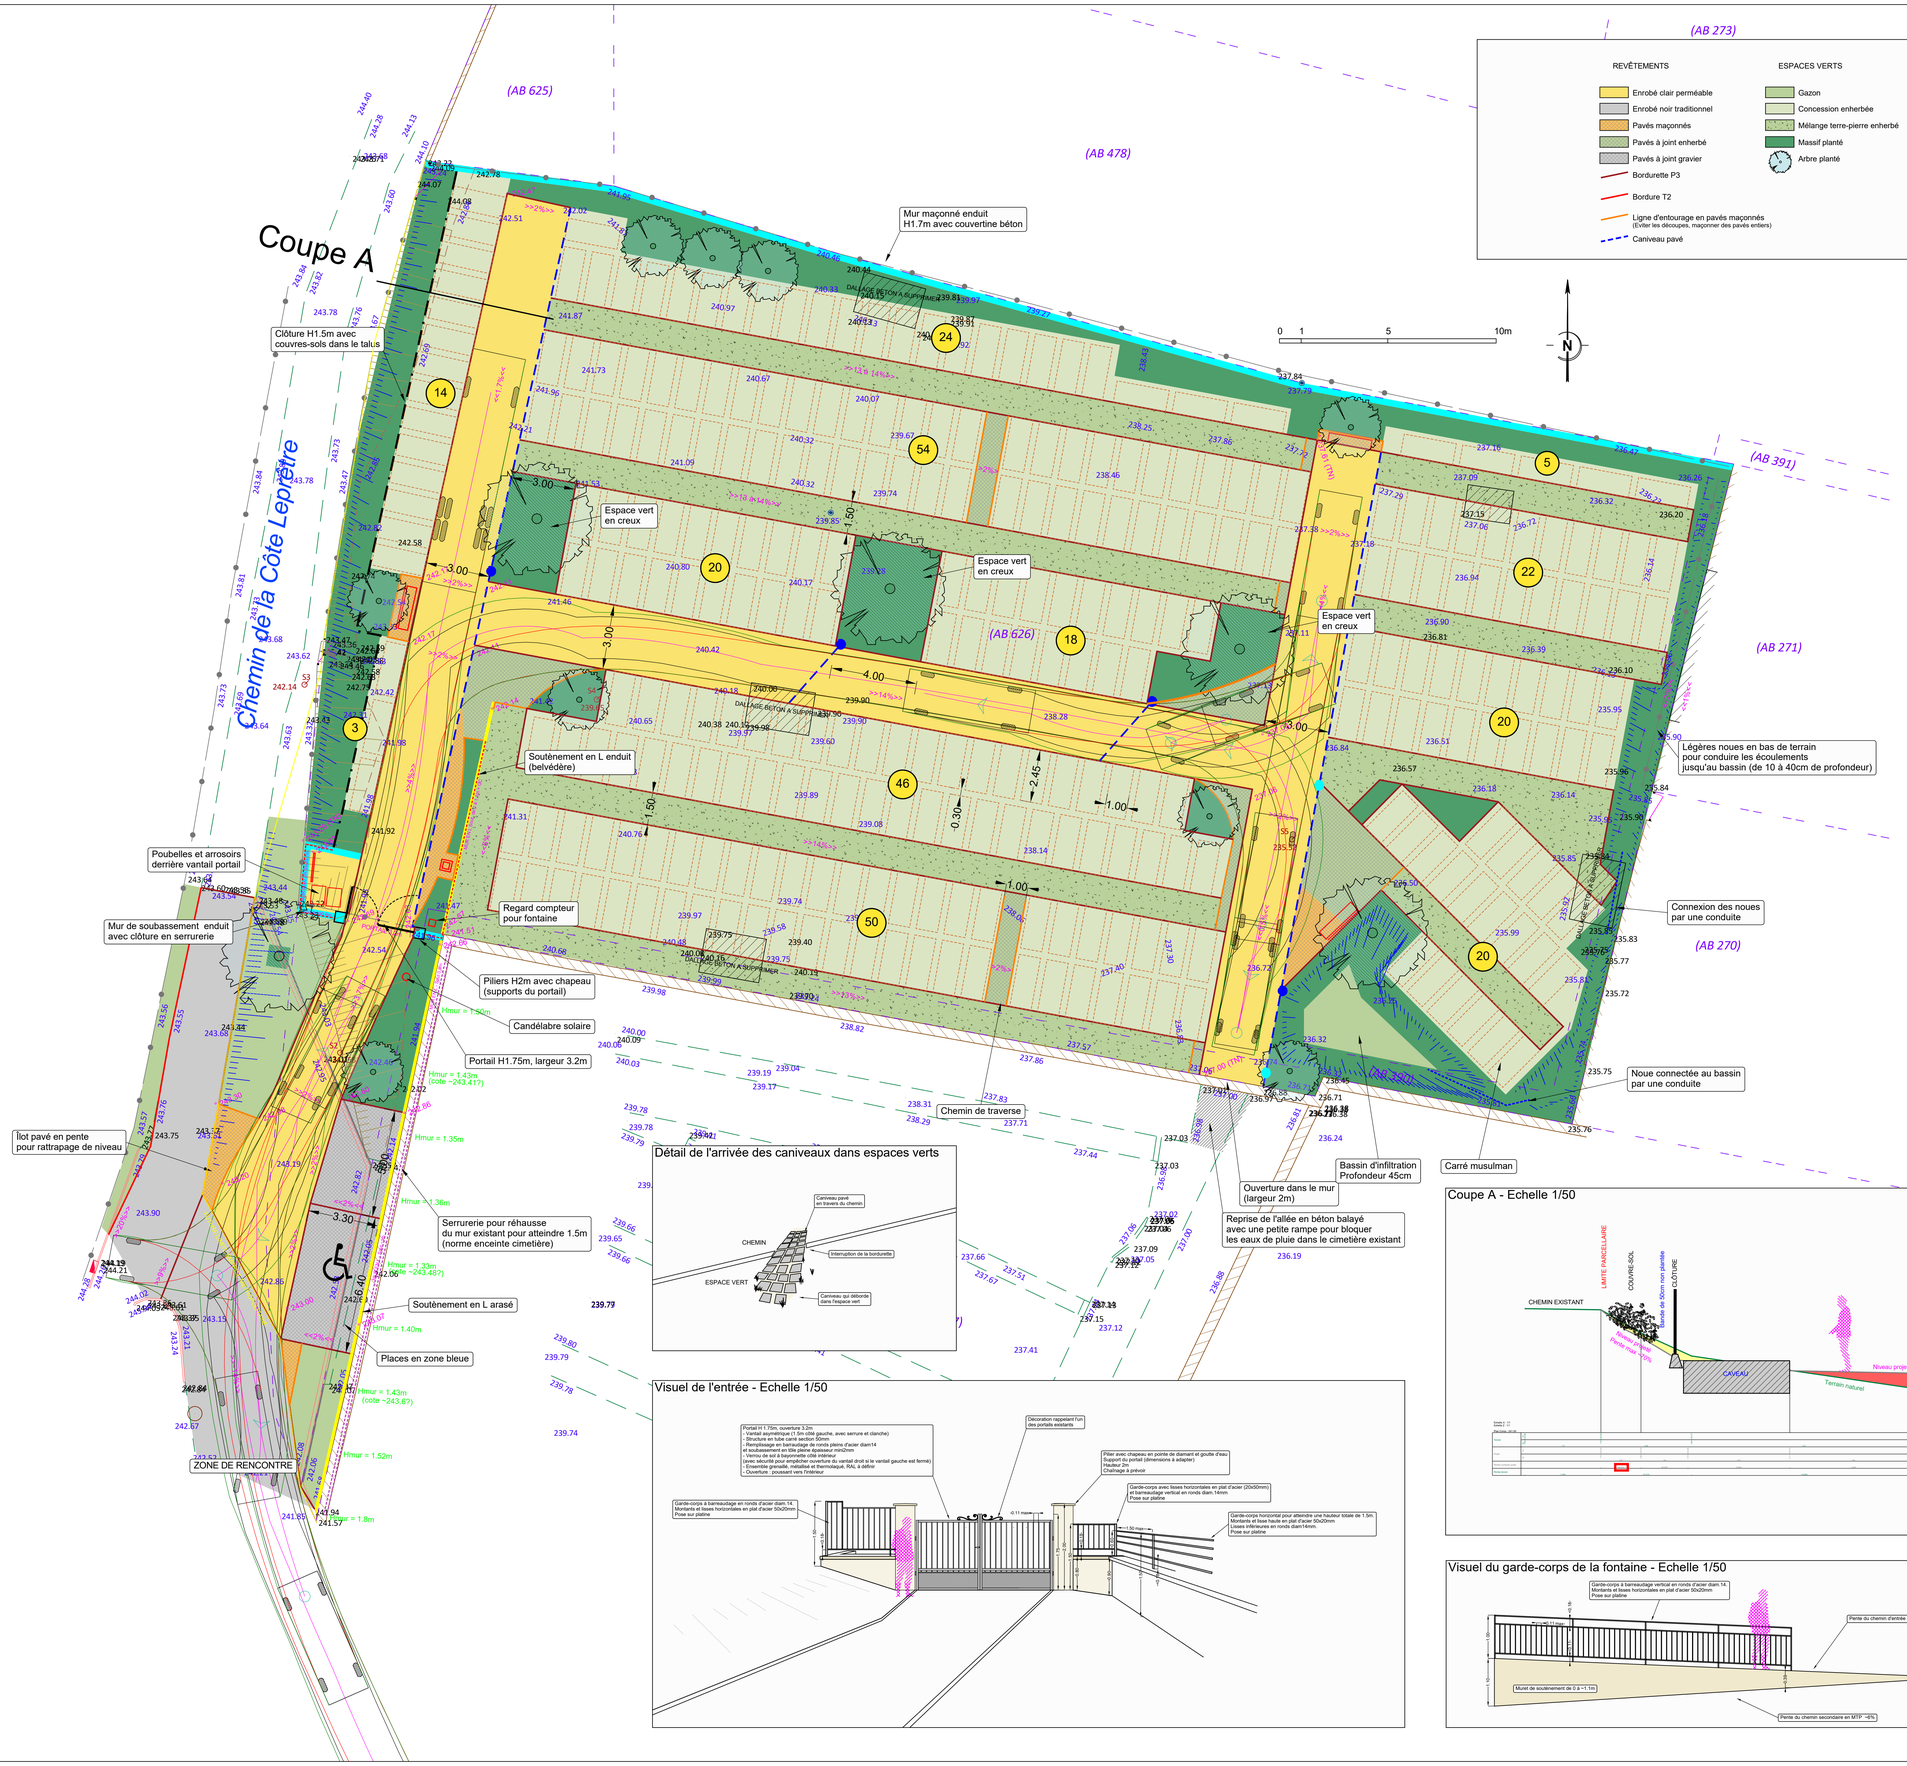

Nombre d'emplacements : 296

Emplacement du dispositif d'infiltration (cagettes enterrées, épaisseur 1m) 1/200

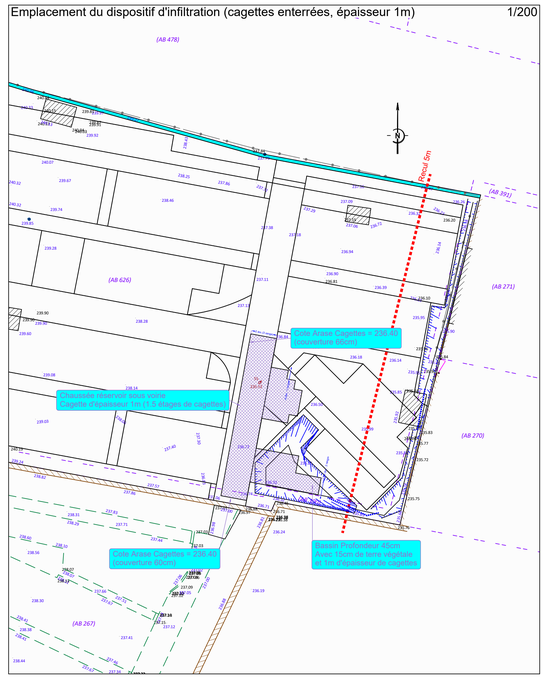

Détail de l'arrivée des caniveaux dans espaces verts

Coupe A - Echelle 1/50

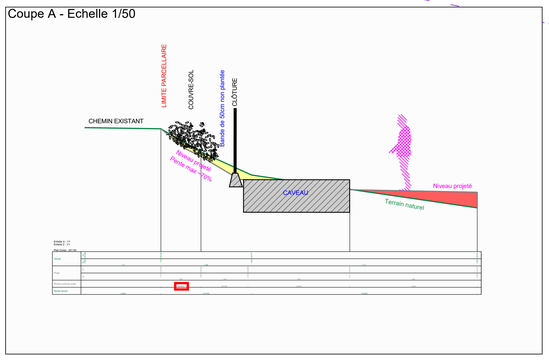

Visuel de l'entrée - Echelle 1/50

Visuel du garde-corps de la fontaine - Echelle 1/50

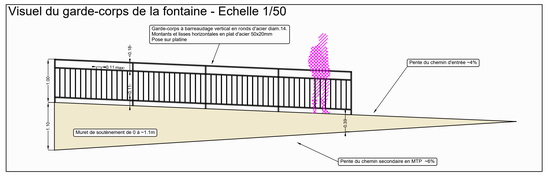

Plan
N° 1

MAXÉVILLE
54

Extension du cimetière
Plan masse

Echelle
1/100e

Maîtrise d'oeuvre

Manivoles
6 rue des nids
54116 PRAYE
Paysage & Urbanisme

SEBA A.I.
110 rue des 4 Eléments
54340 POMPEY
SEBA Aménagement & Infrastructures
Groupe MERLIN

Indice	Date	Commentaire
4	31/03/2025	Ajout candélabre solaire et regard compteur AEP
3	17/01/2025	Ajustement suite réunion Métropole
2	03/01/2025	Modification dimensions concessions
1	12/11/2024	Première émission

PRO